


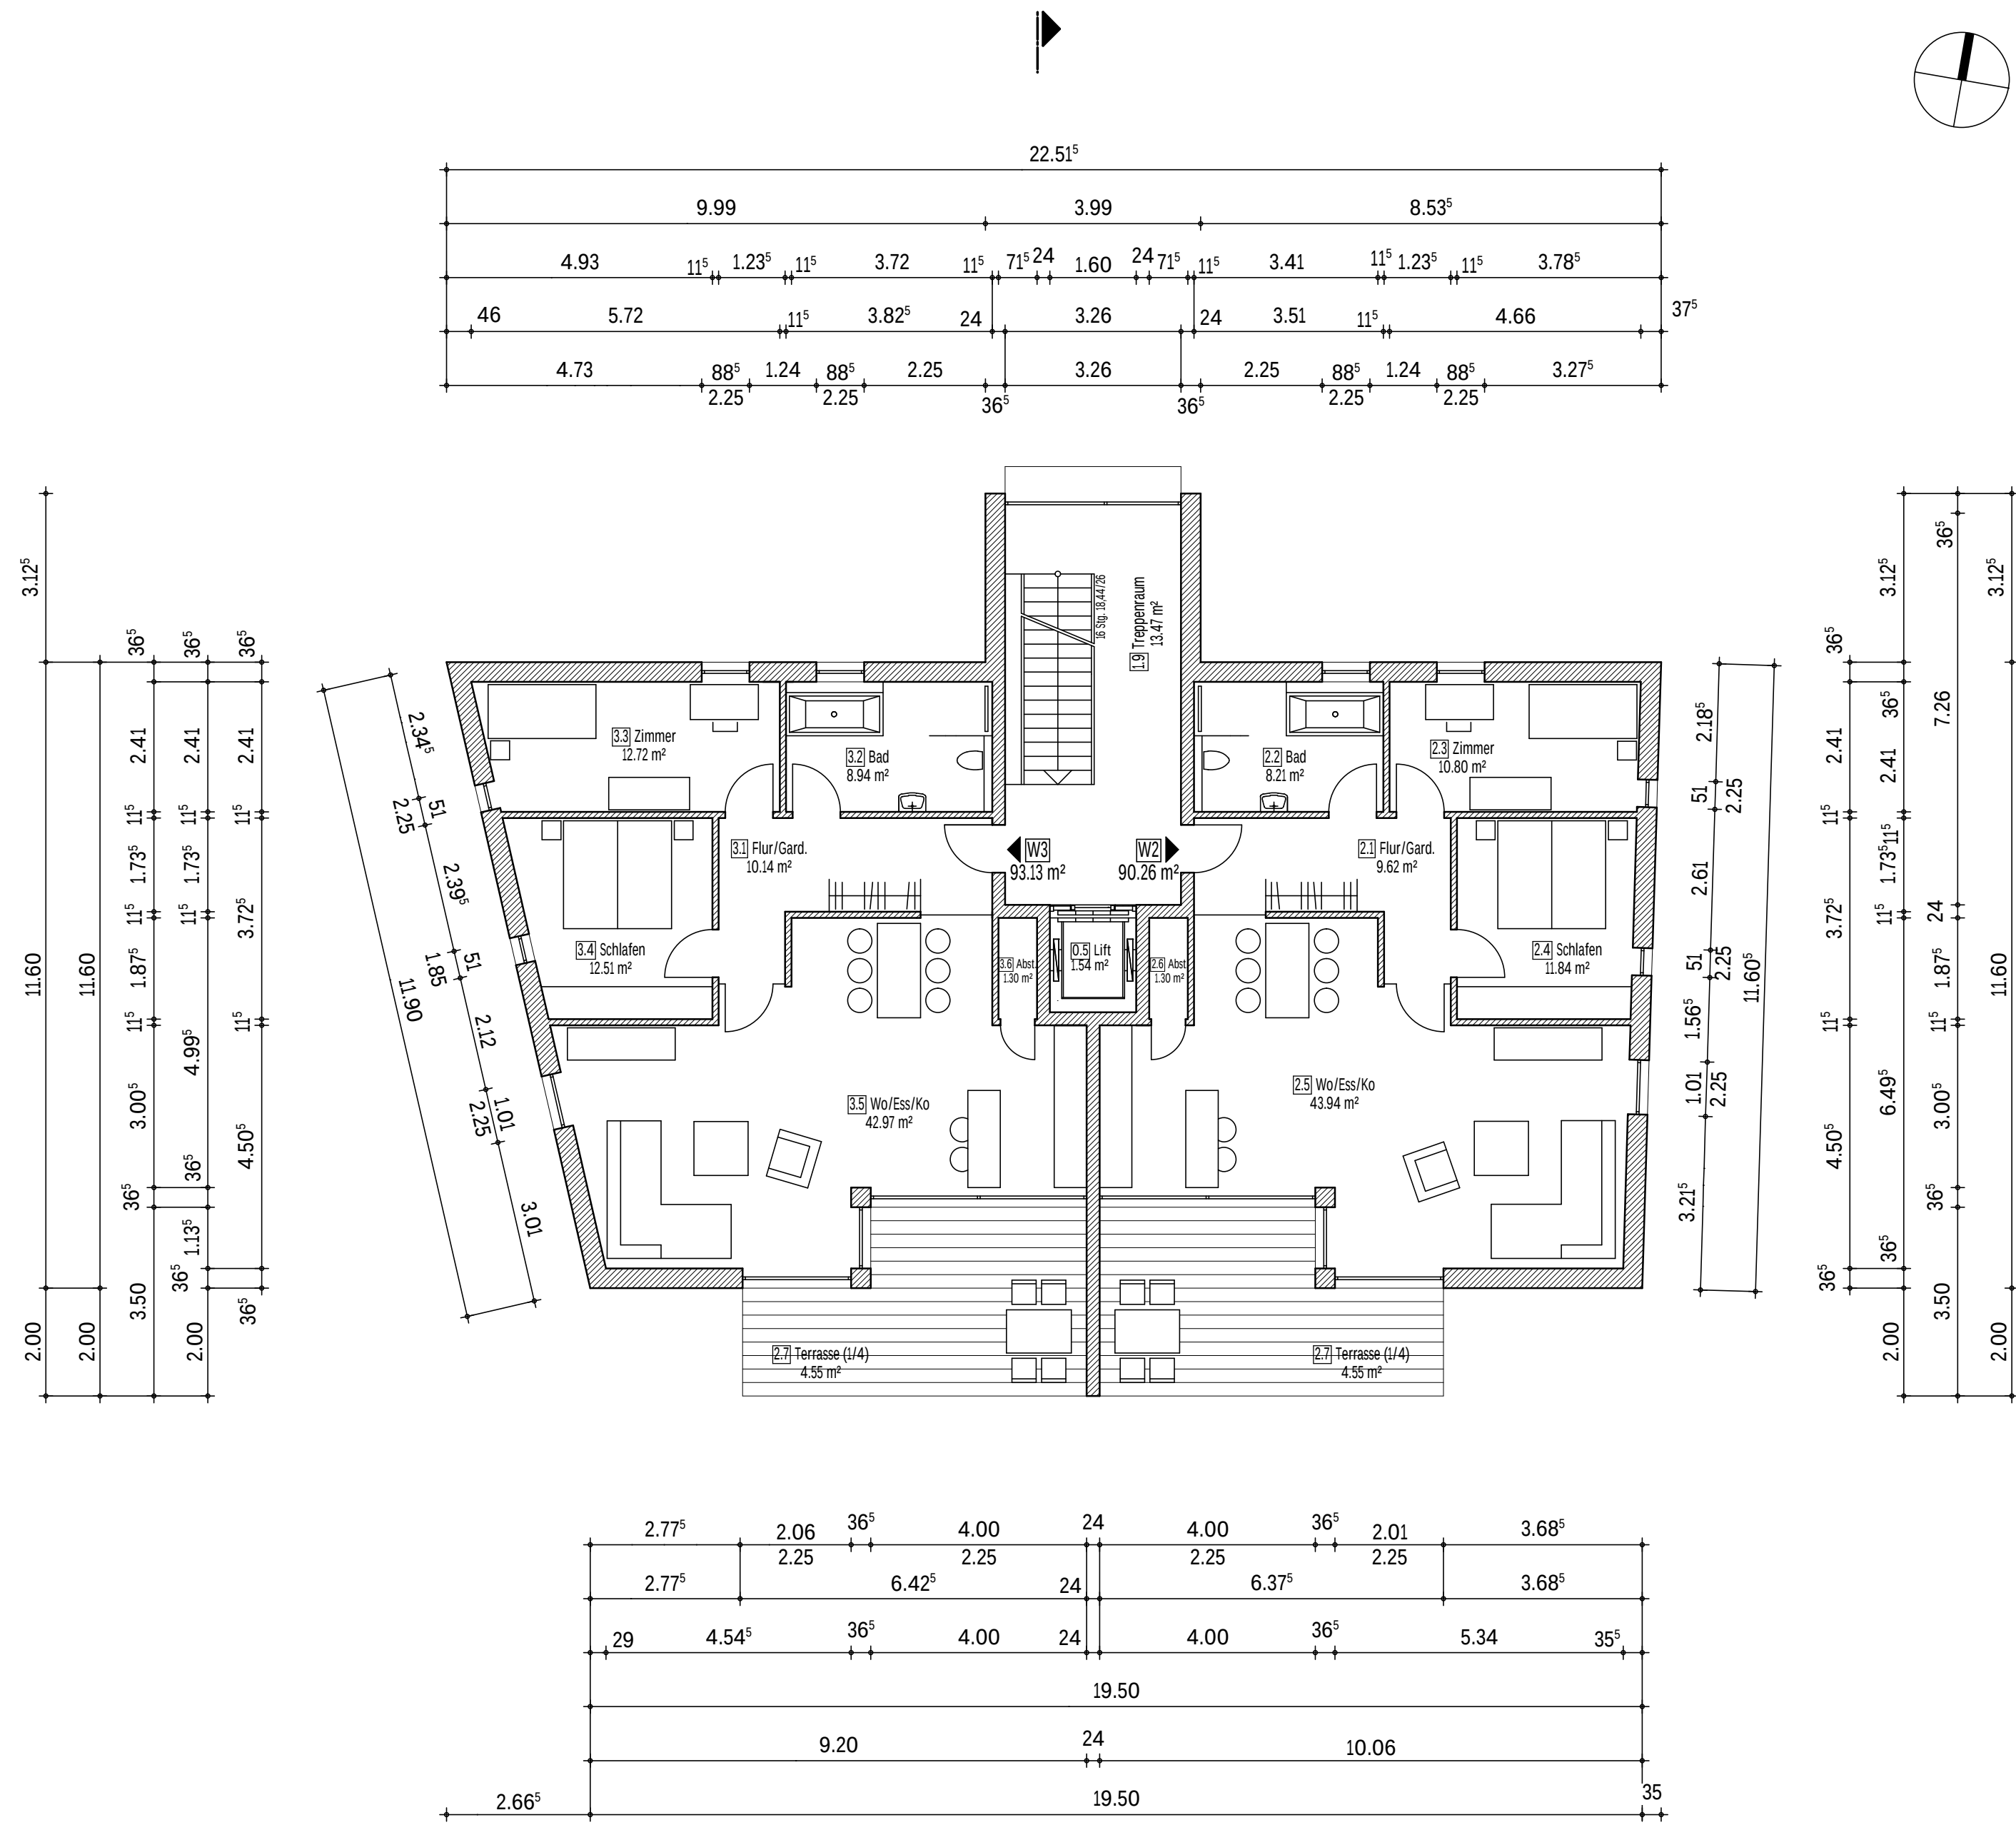

VORABZUG !!

Neubau eines Mehrfamilienhauses Elsa-Brandström-Str. 15 Lüdenscheid						
Carsten Tesch Benzstrasse 26 67551 Worms						
STUDIOKMK						
BÜRO FÜR ARCHITEKTUR Dipl.-Ing. (FH) Karl Michael Knack Zingstraße 34 · D-58840 Plettenberg · Fon +49 (0) 23 91 9314 - 44 · Fax +49 (0) 23 91 9314 - 80 · mail@studiomkm.de · www.studiomkm.de						
Erdgeschoss					Bauantrag	
2201	002	kmk	---	---	1:100	14.06.22
PROJEKT-NR.	ZEICHN.-NR.	GEZEICHNET	GEWERK	GEPRÜFT	MAßSTAB	DATUM